
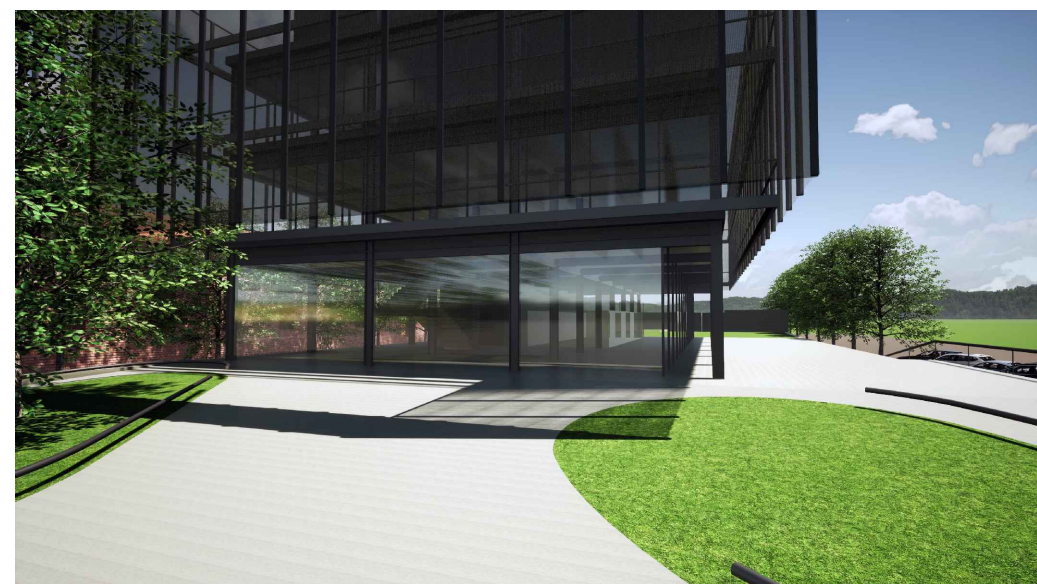


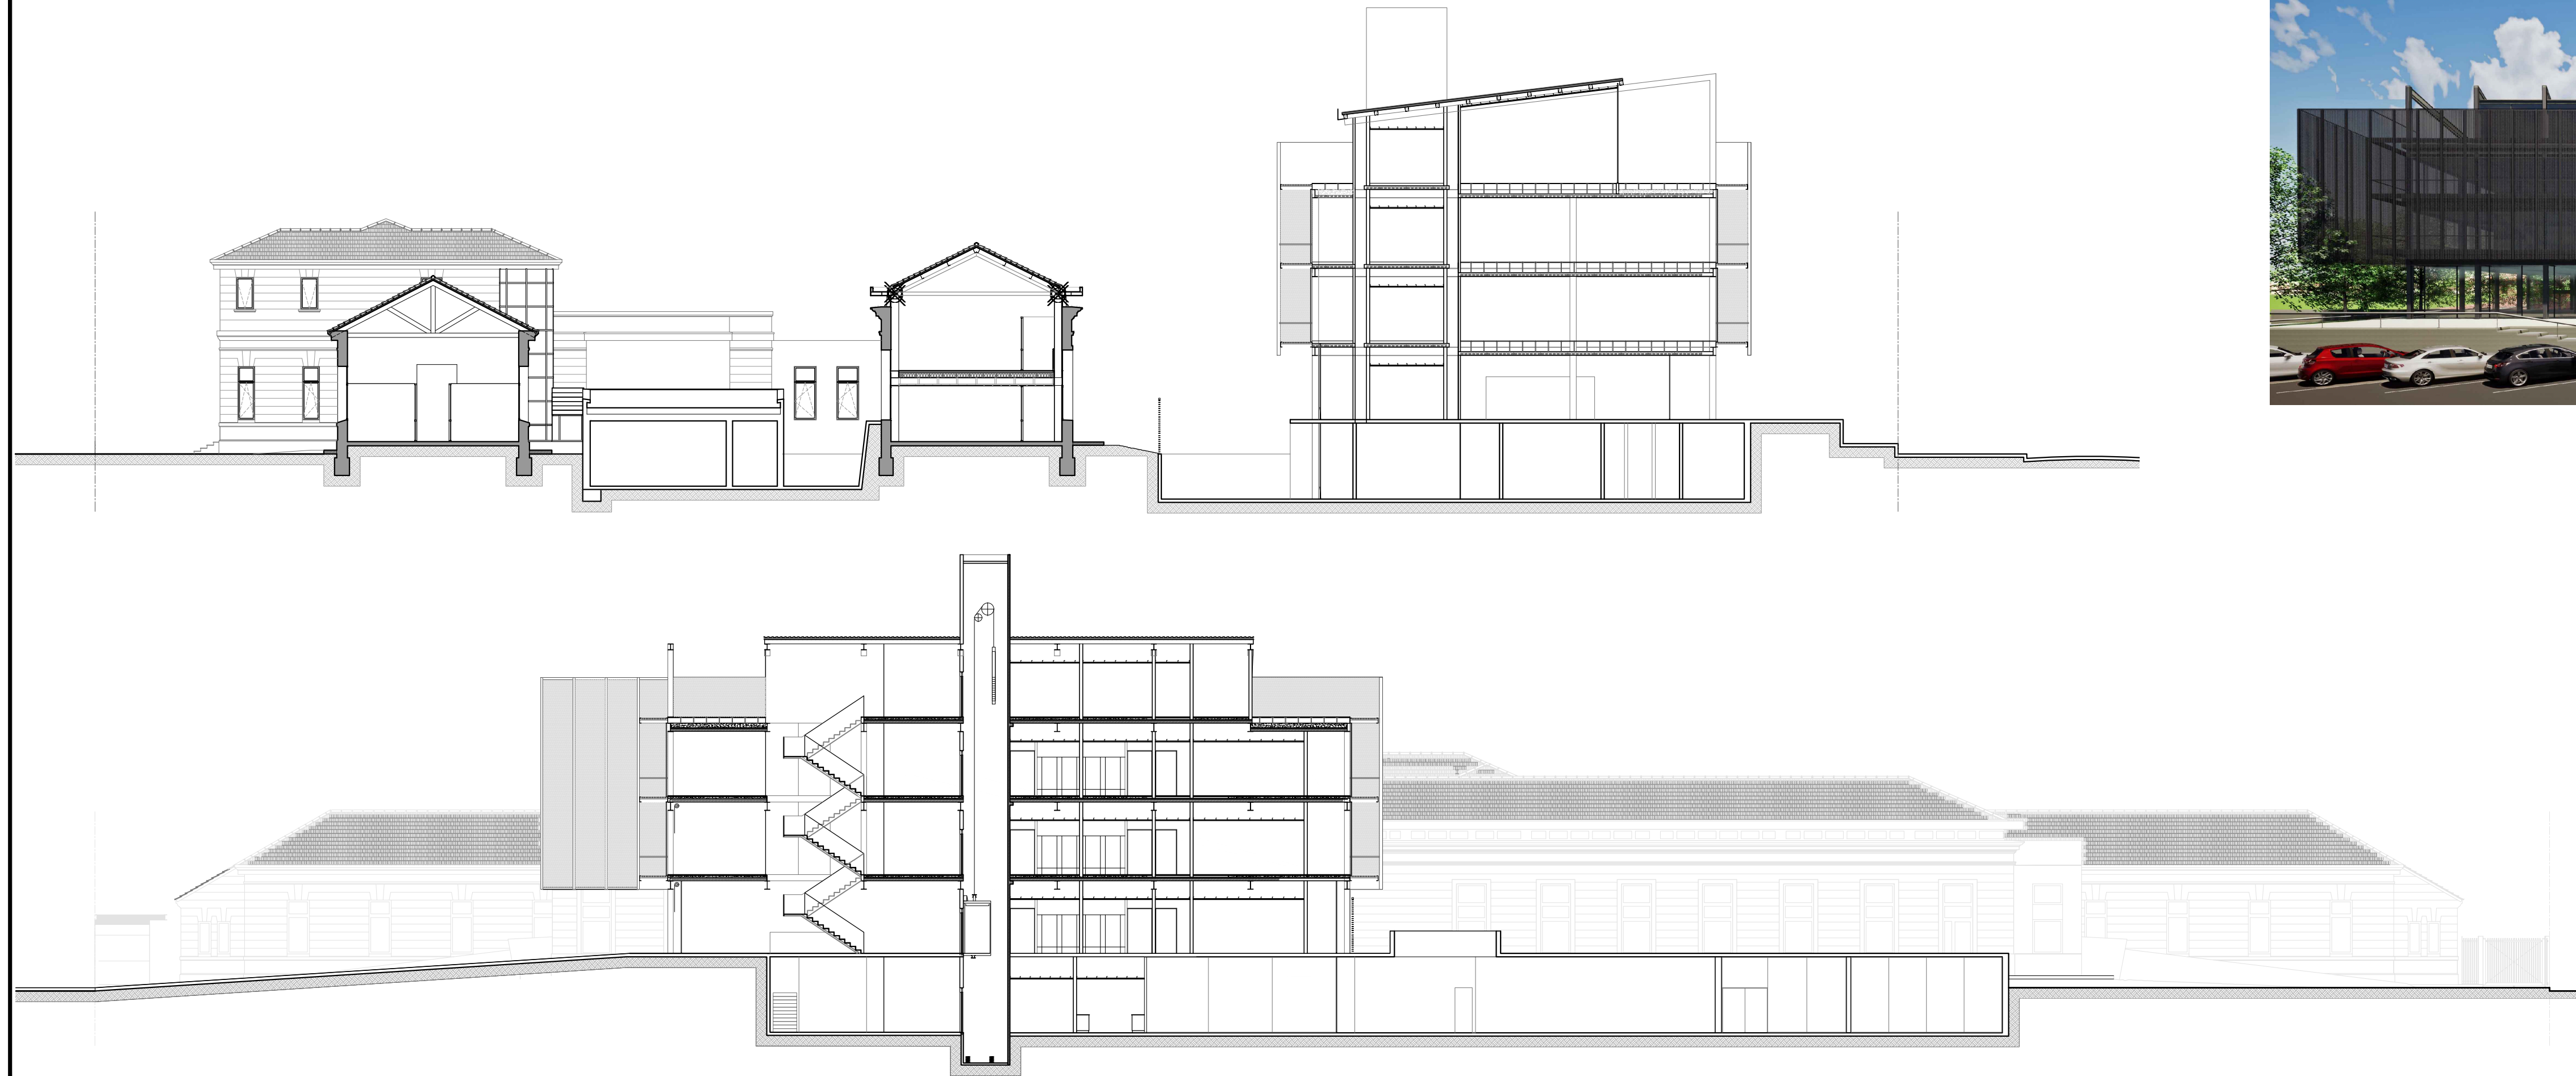

Santa Fe
Provincia

MINISTERIO DE INFRAESTRUCTURA,
SERVICIOS PÚBLICOS Y HÁBITAT

SECRETARÍA DE ARQUITECTURA
Y OBRAS PÚBLICAS

ARQ. LETICIA BATTAGLIA

DIRECTOR PROVINCIAL DE
ARQUITECTURA E INGENIERÍA

ARQ. DAMIÁN ELASKAR

DIRECTOR GENERAL

ARQ. CARLOS BARDUCCO

SUBDIRECTOR DE PROYECTO

ARQ. SILVIA ERB

COORDINADOR DE PROYECTO

ARQ. JOSÉ RABASEDAS

Di.P.A.I.

OBRA

“NUEVO CENTRO DE JUSTICIA
PENAL Y CENTRO DE
OPERACIONES POLICIALES
VENADO TUERTO”
VENADO TUERTO - DTO GRAL
LOPEZ

DOC. de PROYECTO

UBICACIÓN



ARCHIVO

ESPECIALIDAD
GENERAL

PLANO
ARQUITECTURA CORTES

AUTOR

FECHA
11-2021

ESCALA
A1-1:200

REVISIÓN

DENOMINACIÓN

Todas las medidas se verificarán en obra